

Signaturenkatalog des Freistaates Sachsen Teil F Beispiele für Präsentationsausgaben

Änderungsübersicht

Version	Datum	Änderungsgrund	betroffene Abschnitte
1.0	01.01.2017	Dokument angelegt	alle
1.2.	01.03.2020	Beispiele wegen geänderten Fußzeilen ausgetauscht	alle

Inhaltsübersicht

1 Präsentationsausgaben als Standardausgaben

- 1.1 Liegenschaftskarte
 - 1.1.1 Liegenschaftskarte farbig
 - 1.1.2 Liegenschaftskarte schwarz-weiß
 - 1.1.3 Zeichenerklärung farbig
 - 1.1.4 Zeichenerklärung schwarz-weiß
- 1.2 Liegenschaftskarte mit Bodenschätzung
 - 1.2.1 Liegenschaftskarte mit Bodenschätzung farbig
 - 1.2.2 Liegenschaftskarte mit Bodenschätzung schwarz-weiß
 - 1.2.3 Zeichenerklärung mit Bodenschätzung farbig
 - 1.2.4 Zeichenerklärung mit Bodenschätzung schwarz-weiß
- 1.3 Flurstücksnachweis
- 1.4 Flurstücksnachweis mit Bodenschätzung
- 1.5 Flurstücks- und Eigentumsnachweis
- 1.6 Flurstücks- und Eigentumsnachweis mit Bodenschätzung
- 1.7 Grundstücksnachweis
- 1.8 Bestandsnachweis
- 1.9 Liegenschaftskarte mit Katasternachweis nach § 12 Abs. 2 SächsVermKatGDVO
- 1.10 Flurstücks- und Eigentumsnachweis mit Angaben zu benachbarten Flurstücken
- 1.11 Punktliste

2 Präsentationsausgaben als Sonderausgaben


- 2.1 Verzeichnis der Gemarkungen



Flurstück: 415/4
Gemarkung: Naundorf b. Großenhain (4427)

Gemeinde: Stadt Großenhain
Kreis: Landkreis Meißen

5683752

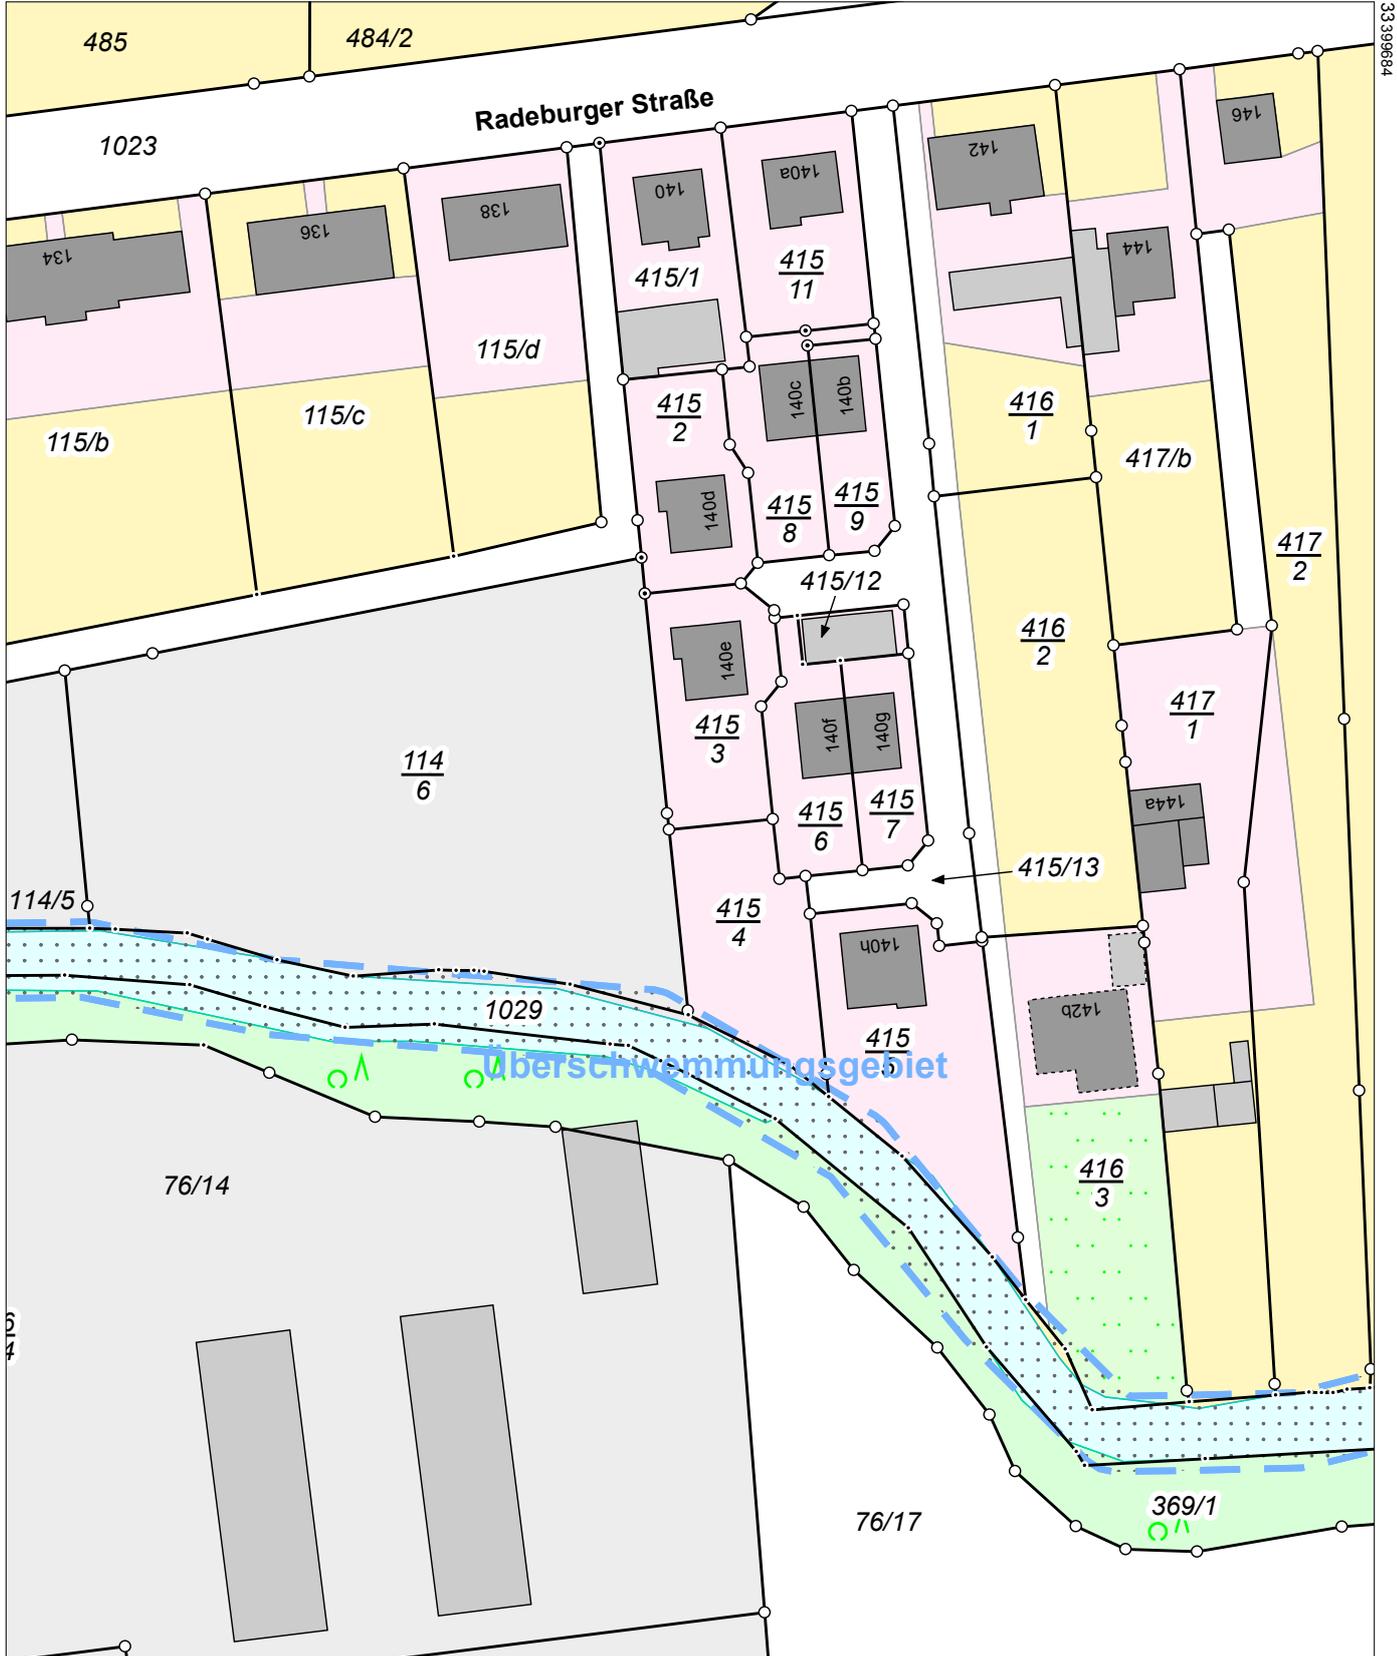

5683532

Maßstab 1:1000 Meter

Benutzung nach Maßgabe § 4 der Durchführungsverordnung zum Sächsischen Vermessungs- und Katastergesetz
Der Auszug aus dem Liegenschaftskataster ist zur Entnahme von Maßen, insbesondere von Grenzmaßen oder Grenzabständen nicht geeignet.
Gefertigt durch: Staatsbetrieb Geobasisinformation und Vermessung Sachsen, Olbrichtplatz 3, 01099 Dresden



Flurstück: 415/4
Gemarkung: Naundorf b. Großenhain (4427)

Gemeinde: Stadt Großenhain
Kreis: Landkreis Meißen

5683752



5683532

Maßstab 1:1000 Meter

Zeichenerklärung Liegenschaftskarte

Flurstück

	Flurstücksgrenze
3285	Flurstücksnummer
	Zusammengehörende Flurstücksteile
	Strittige Flurstücksgrenze
	Nicht festgestellte Grenze
	Grenzpunkt mit Abmarkung
	Grenzpunkt ohne Abmarkung
	Grenzpunkt, Abmarkung zeitweilig ausgesetzt
	Grenzpunkt mit Katasternachweis nach § 12 Abs. 2 SächsVermKatGDVO (Darstellung erfolgt nur in der Ausgabe „Liegenschaftskarte mit Katasternachweis nach § 12 Abs. 2 SächsVermKatGDVO“)
<small>Kartenzeichen und Schrift in Grau</small>	Abweichender Rechtszustand aufgrund Bodenordnungsverfahren

Gebietsgrenze

	Grenze der Gemarkung
	Grenze der Gemeinde
	Grenze des Landkreises, Grenze der kreisfreien Stadt
	Grenze des Bundeslandes
	Grenze der Bundesrepublik Deutschland

Gebäude

	Wohngebäude
	Gebäude für Wirtschaft oder Gewerbe
	Gebäude für öffentliche Zwecke
	Gebäude, nicht spezifiziert (ohne Funktion)
	Gebäude mit Hausnummer
HsNr. 20	Lagebezeichnung mit Hausnummer, Gebäude im Liegenschaftskataster nicht erfasst
	Gebäudelinie, aus Luftbildmessung oder Fernerkundungsdaten ermittelt

Tatsächliche Nutzung

	Wohnbaufläche, Fläche gemischter Nutzung, Fläche besonderer funktionaler Prägung
	Industrie- und Gewerbefläche
	Halde
	Bergbaubetrieb
	Tagebau, Grube, Steinbruch
	Sport-, Freizeit- und Erholungsfläche
	Grünanlage
	Friedhof
	Straßenverkehr, Weg, Platz, Bahnverkehr, Schiffsverkehr
	Flugverkehr
	Landwirtschaft
	Wald
	Gehölz
	Heide
	Moor
	Sumpf
	Unland / Vegetationslose Fläche
	Fließgewässer
	Hafenbecken
	Stehendes Gewässer

Fläche mit gesetzlicher Festlegung

	Bundesautobahn, Bundesstraße mit Klassifizierung
	Landes- oder Staatsstraße mit Klassifizierung
	Überschwemmungsgebiet, festgesetzt nach § 72 Sächsisches Wassergesetz
	Fläche für Verfahren nach dem Bau-, Raum- oder Bodenordnungsrecht

Geodätische Grundlage

Amtliches Lagereferenzsystem ist das Universale Transversale Mercator-Koordinatensystem der Zone 33N bezogen auf das Europäische Terrestrische Referenzsystem 1989 (ETRS89_UTM33)

Koordinaten der Blattecken:

33402500 Ostwert in Metern mit Zonenkennung 33
5684650 Nordwert in Metern

Zeichenerklärung Liegenschaftskarte

Flurstück

	Flurstücksgrenze
3285	Flurstücksnummer
	Zusammengehörende Flurstücksteile
	Strittige Flurstücksgrenze
	Nicht festgestellte Grenze
	Grenzpunkt mit Abmarkung
	Grenzpunkt ohne Abmarkung
	Grenzpunkt, Abmarkung zeitweilig ausgesetzt
Kartenzeichen und Schrift in Grau	Abweichender Rechtszustand aufgrund Bodenordnungsverfahren

Gebietsgrenze

	Grenze der Gemarkung
	Grenze der Gemeinde
	Grenze des Landkreises, Grenze der kreisfreien Stadt
	Grenze des Bundeslandes
	Grenze der Bundesrepublik Deutschland

Gebäude

	Wohngebäude
	Gebäude für Wirtschaft oder Gewerbe
	Gebäude für öffentliche Zwecke
	Gebäude, nicht spezifiziert (ohne Funktion)
	Gebäude mit Hausnummer
HsNr. 20	Lagebezeichnung mit Hausnummer, Gebäude im Liegenschaftskataster nicht erfasst
	Gebäudelinie, aus Luftbildmessung oder Fernerkundungsdaten ermittelt

Geodätische Grundlage

Amtliches Lagereferenzsystem ist das Universale Transversale Mercator-Koordinatensystem der Zone 33N bezogen auf das Europäische Terrestrische Referenzsystem 1989 (ETRS89_UTM33)

Koordinaten der Blattecken:

33402500 Ostwert in Metern mit Zonenkennung 33
5684650 Nordwert in Metern

Tatsächliche Nutzung

	Wohnbaufläche, Fläche gemischter Nutzung, Fläche besonderer funktionaler Prägung
	Industrie- und Gewerbefläche
Halde	Halde
	Bergbaubetrieb
	Tagebau, Grube, Steinbruch
	Sport-, Freizeit- und Erholungsfläche
	Grünanlage
Friedhof	Friedhof
	Straßenverkehr, Weg, Platz, Bahnverkehr, Schiffsverkehr
	Flugverkehr
	Landwirtschaft
	Wald
	Gehölz
	Heide
	Moor
	Sumpf
	Unland / Vegetationslose Fläche
	Fließgewässer
	Hafenbecken
	Stehendes Gewässer

Fläche mit gesetzlicher Festlegung

	Bundesautobahn, Bundesstraße mit Klassifizierung
	Landes- oder Staatsstraße mit Klassifizierung
	Überschwemmungsgebiet, festgesetzt nach § 72 Sächsisches Wassergesetz
	Fläche für Verfahren nach dem Bau-, Raum- oder Bodenordnungsrecht


Hinweis:

Für einige Signaturen werden in der schwarz-weiß-Darstellung keine Flächenfüllungen geführt.



Flurstück: 415/4
Gemarkung: Naundorf b. Großenhain (4427)

Gemeinde: Stadt Großenhain
Kreis: Landkreis Meißen

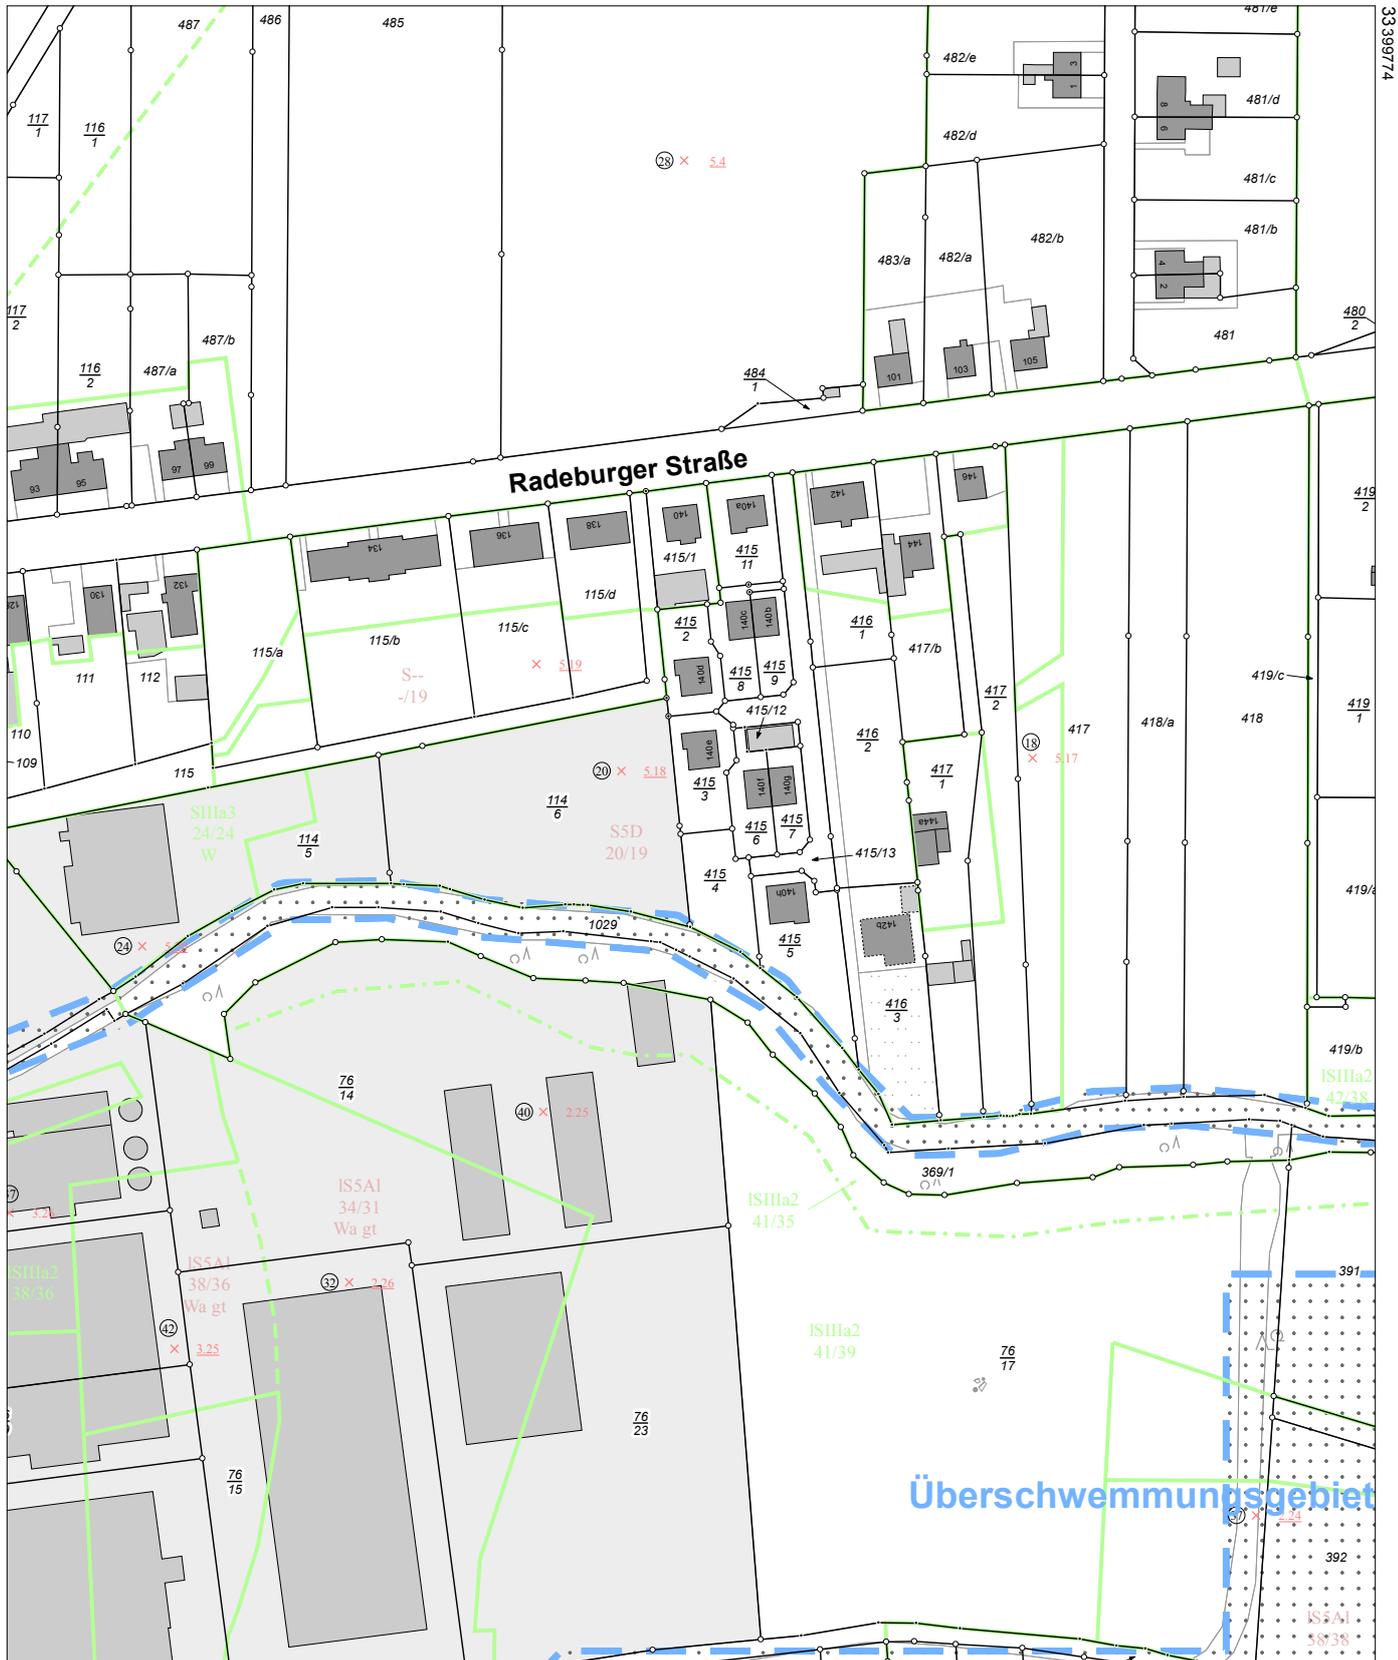

5683422


Maßstab 1:2000 0 20 40 60 Meter

Benutzung nach Maßgabe § 4 der Durchführungsverordnung zum Sächsischen Vermessungs- und Katastergesetz
Der Auszug aus dem Liegenschaftskataster ist zur Entnahme von Maßen, insbesondere von Grenzmaßen oder Grenzabständen nicht geeignet.
Gefertigt durch: Staatsbetrieb Geobasisinformation und Vermessung Sachsen, Olbrichtplatz 3, 01099 Dresden



Flurstück: 415/4
Gemarkung: Naundorf b. Großenhain (4427)

Gemeinde: Stadt Großenhain
Kreis: Landkreis Meißen

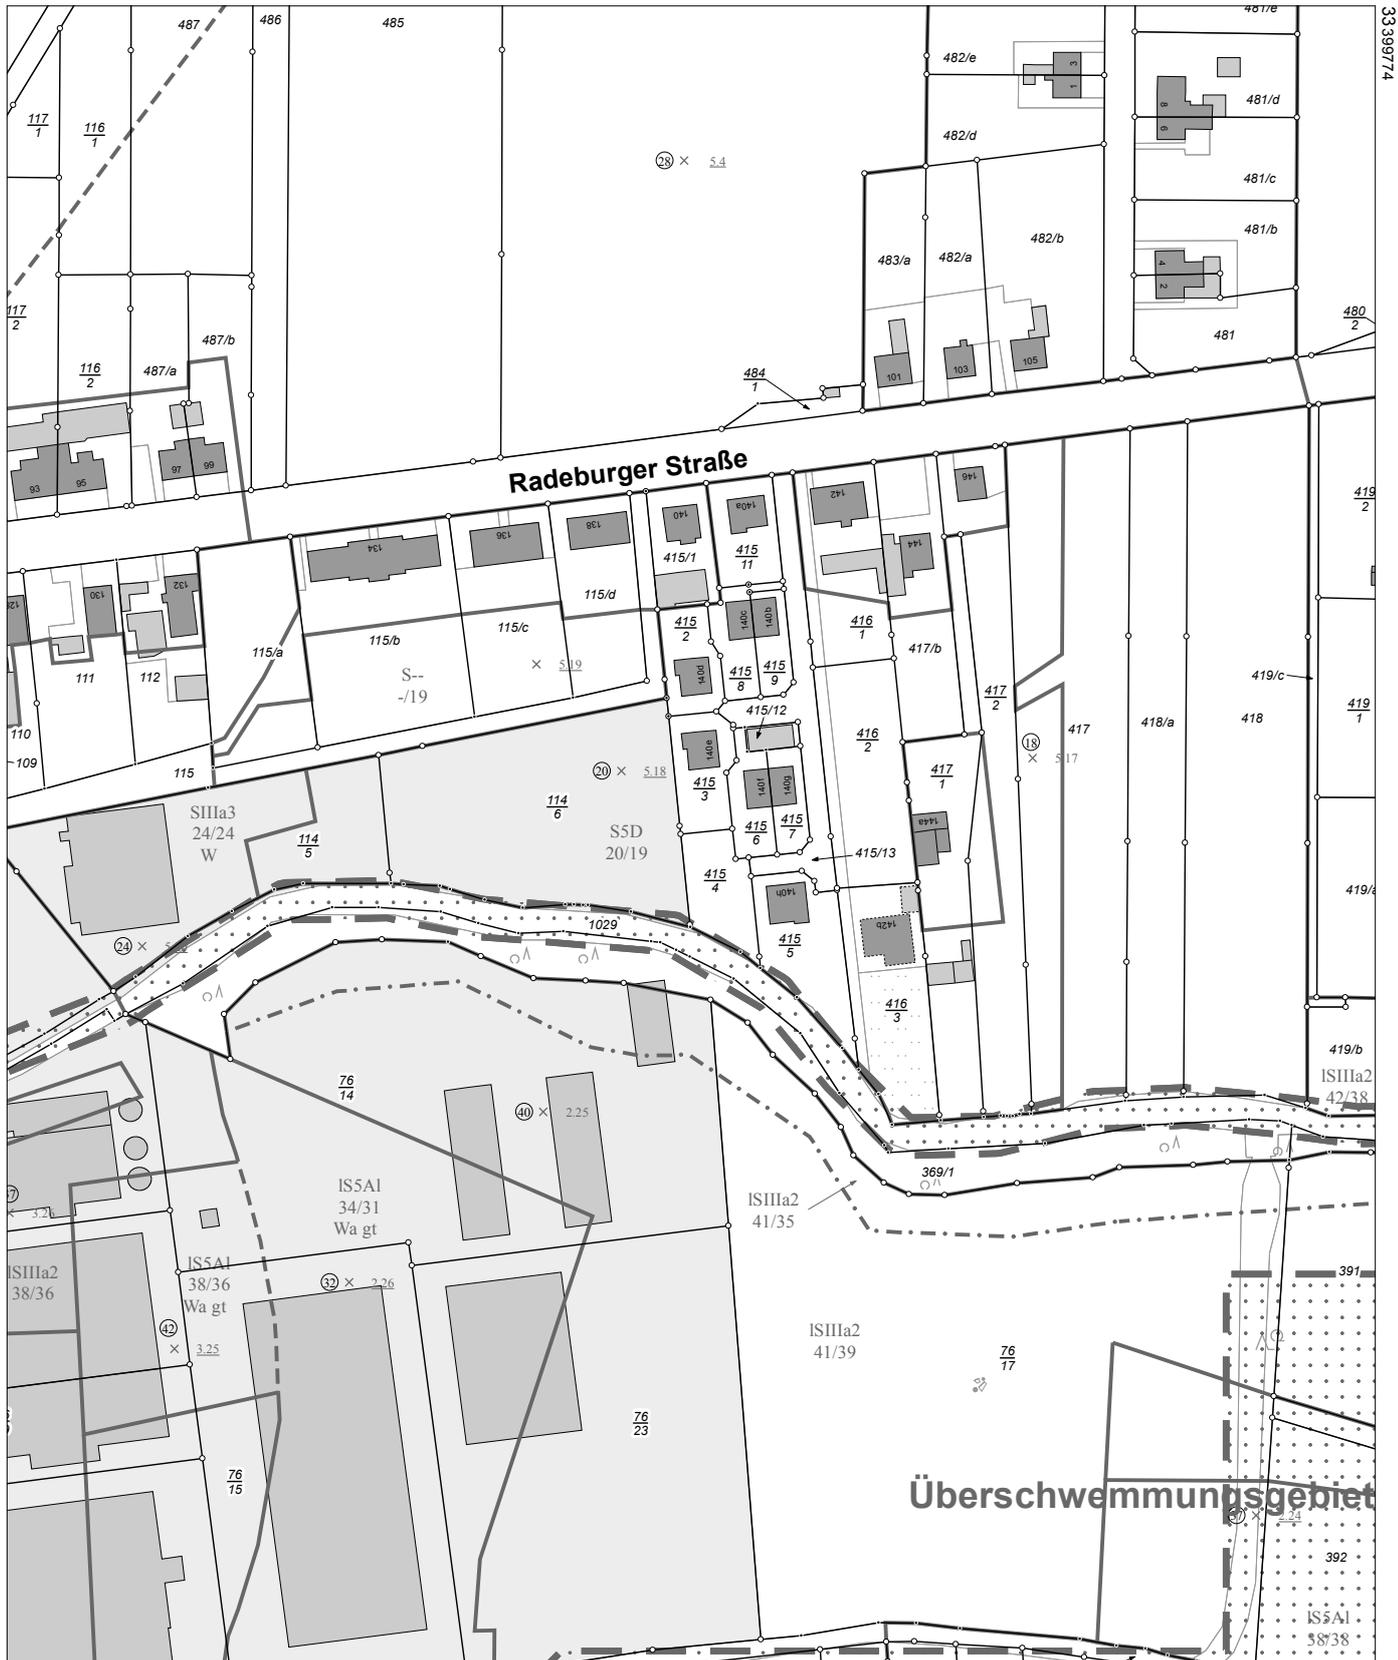

5683422

Maßstab 1:2000 0 20 40 60 Meter

Benutzung nach Maßgabe § 4 der Durchführungsverordnung zum Sächsischen Vermessungs- und Katastergesetz
Der Auszug aus dem Liegenschaftskataster ist zur Entnahme von Maßen, insbesondere von Grenzmaßen oder Grenzabständen nicht geeignet.
Gefertigt durch: Staatsbetrieb Geobasisinformation und Vermessung Sachsen, Olbrichtplatz 3, 01099 Dresden

Zeichenerklärung Liegenschaftskarte mit Bodenschätzung

Flurstück

- Flurstücksgrenze
- 3285 Flurstücksnummer
- Zusammengehörende Flurstücksteile
- Strittige Flurstücksgrenze
- Nicht festgestellte Grenze
- Grenzpunkt mit Abmarkung
- Grenzpunkt ohne Abmarkung
- Grenzpunkt, Abmarkung zeitweilig ausgesetzt

Kartenzeichen und Schrift in Grau Abweichender Rechtszustand aufgrund Bodenordnungsverfahren

Gebietsgrenze

- Grenze der Gemarkung
- Grenze der Gemeinde
- Grenze des Landkreises, Grenze der kreisfreien Stadt
- Grenze des Bundeslandes
- Grenze der Bundesrepublik Deutschland

Gebäude

- Wohngebäude
- Gebäude für Wirtschaft oder Gewerbe
- Gebäude für öffentliche Zwecke
- Gebäude, nicht spezifiziert (ohne Funktion)
- Gebäude mit Hausnummer

HsNr. 20
Lagebezeichnung mit Hausnummer, Gebäude im Liegenschaftskataster nicht erfasst

Gebäudelinie, aus Luftbildmessung oder Fernerkundungsdaten ermittelt

Bodenschätzung

- Klassenflächengrenze
- Klassenabschnittsgrenze
- Sonderflächengrenze *

sL4L6 60/56 Bodenschätzungsergebnis Ackerland
1SIIa2 40/38 Bodenschätzungsergebnis Grünland

Musterstück
 Vergleichsstück

1.45 Grabloch Tagesabschnitt.Nummer

40 Grabloch Bodenzahl oder Grünlandgrundzahl

Tatsächliche Nutzung

- Wohnbaufläche, Fläche gemischter Nutzung, Fläche besonderer funktionaler Prägung
- Industrie- und Gewerbefläche
- Halde
- Bergbaubetrieb
- Tagebau, Grube, Steinbruch
- Sport-, Freizeit- und Erholungsfläche
- Grünanlage
- Friedhof
- Straßenverkehr, Weg, Platz, Bahnverkehr, Schiffsverkehr
- Flugverkehr
- Landwirtschaft
- Wald
- Gehölz
- Heide
- Moor
- Sumpf
- Unland / Vegetationslose Fläche
- Fließgewässer
- Hafenbecken
- Stehendes Gewässer

Fläche mit gesetzlicher Festlegung

- Bundesautobahn, Bundesstraße mit Klassifizierung
- Landes- oder Staatsstraße mit Klassifizierung
- Überschwemmungsgebiet, festgesetzt nach § 72 Sächsisches Wassergesetz
- Fläche für Verfahren nach dem Bau-, Raum- oder Bodenordnungsrecht

Geodätische Grundlage

Amtliches Lagereferenzsystem ist das Universale Transversale Mercator-Koordinatensystem der Zone 33N bezogen auf das Europäische Terrestrische Referenzsystem 1989 (ETRS89_UTM33)

Koordinaten der Blattecken:
33402500 Ostwert in Metern mit Zonenkennung 33
5684650 Nordwert in Metern

* Keine Darstellung von Sonderflächengrenzen zwischen Flächen mit gleichem Bodenschätzungsergebnis.

Hinweis:
Für einige Signaturen werden in der schwarz-weiß-Darstellung keine Flächenfüllungen geführt.

Zeichenerklärung Liegenschaftskarte mit Bodenschätzung

Flurstück	
	Flurstücksgrenze
3285	Flurstücksnummer
	Zusammengehörende Flurstücksteile
	Strittige Flurstücksgrenze
	Nicht festgestellte Grenze
	Grenzpunkt mit Abmarkung
	Grenzpunkt ohne Abmarkung
	Grenzpunkt, Abmarkung zeitweilig ausgesetzt
<small>Kartenzeichen und Schrift in Grau</small>	Abweichender Rechtszustand aufgrund Bodenordnungsverfahren

Gebietsgrenze	
	Grenze der Gemarkung
	Grenze der Gemeinde
	Grenze des Landkreises, Grenze der kreisfreien Stadt
	Grenze des Bundeslandes
	Grenze der Bundesrepublik Deutschland

Gebäude	
	Wohngebäude
	Gebäude für Wirtschaft oder Gewerbe
	Gebäude für öffentliche Zwecke
	Gebäude, nicht spezifiziert (ohne Funktion)
	Gebäude mit Hausnummer
HsNr. 20	Lagebezeichnung mit Hausnummer, Gebäude im Liegenschaftskataster nicht erfasst
	Gebäudelinie, aus Luftbildmessung oder Fernerkundungsdaten ermittelt

Bodenschätzung	
	Klassenflächengrenze
	Klassenabschnittsgrenze
	Sonderflächengrenze *
sL4Lö 60/56	Bodenschätzungsergebnis Ackerland
1SIIa2 40/38	Bodenschätzungsergebnis Grünland
	Musterstück
	Vergleichsstück
× 1.45	Grabloch Tagesabschnitt.Nummer
	Grabloch Bodenzahl oder Grünlandgrundzahl

Tatsächliche Nutzung	
	Wohnbaufläche, Fläche gemischter Nutzung, Fläche besonderer funktionaler Prägung
	Industrie- und Gewerbefläche
Halde	Halde
	Bergbaubetrieb
	Tagebau, Grube, Steinbruch
	Sport-, Freizeit- und Erholungsfläche
	Grünanlage
Friedhof	Friedhof
	Straßenverkehr, Weg, Platz, Bahnverkehr, Schiffsverkehr
	Flugverkehr
	Landwirtschaft
	Wald
	Gehölz
	Heide
	Moor
	Sumpf
	Unland / Vegetationslose Fläche
	Fließgewässer
	Hafenbecken
	Stehendes Gewässer

Fläche mit gesetzlicher Festlegung	
	Bundesautobahn, Bundesstraße mit Klassifizierung
	Landes- oder Staatsstraße mit Klassifizierung
	Überschwemmungsgebiet, festgesetzt nach § 72 Sächsisches Wassergesetz
	Fläche für Verfahren nach dem Bau-, Raum- oder Bodenordnungsrecht

Geodätische Grundlage	
Amtliches Lagereferenzsystem ist das Universale Transversale Mercator-Koordinatensystem der Zone 33N bezogen auf das Europäische Terrestrische Referenzsystem 1989 (ETRS89_UTM33)	
Koordinaten der Blattecken:	
33402500	Ostwert in Metern mit Zonenkennung 33
5684650	Nordwert in Metern

* Keine Darstellung von Sonderflächengrenzen zwischen Flächen mit gleichem Bodenschätzungsergebnis.

Hinweis:
Für einige Signaturen werden in der schwarz-weiß-Darstellung keine Flächenfüllungen geführt.



Flurstück 416/1 Gemarkung Naundorf b. Großenhain (4427)

Gebietszugehörigkeit: Gemeinde Stadt Großenhain
Landkreis Meißen

Lage: Radeburger Straße 142

Fläche: 1 132 m²

Tatsächliche Nutzung: 526 m² Wohnbaufläche
111 m² Landwirtschaft
174 m² Weg
321 m² Landwirtschaft

Buchungsart: Grundstück

Buchung: Grundbuchamt Riesa
Grundbuchbezirk Großenhain (4423)
Grundbuchblatt 5117
Laufende Nummer 1



Flurstück 54 Gemarkung Jonsdorf (8713)

Gebietszugehörigkeit:	Gemeinde Jonsdorf Landkreis Görlitz
Lage:	Bärgasse 7
Fläche:	1 350 m ²
Tatsächliche Nutzung:	619 m ² Wohnbaufläche 731 m ² Landwirtschaft
Bodenschätzung:	259 m ² Ackerland (A), Bodenart Lehmiger Sand (IS), Zustandsstufe (4), Entstehungsart Verwitterung (V), Bodenzahl 40, Ackerzahl 22, Ertragsmesszahl 57 959 m ² Ackerland (A), Bodenart Lehmiger Sand (IS), Zustandsstufe (4), Entstehungsart Verwitterung (V), Bodenzahl 40, Ackerzahl 30, Ertragsmesszahl 288 Gesamtertragsmesszahl 345
Buchungsart:	Grundstück
Buchung:	Grundbuchamt Zittau Grundbuchbezirk Jonsdorf (8713) Grundbuchblatt 43 Laufende Nummer 1



Erstellt am 14.01.2020

Flurstück 416/1 Gemarkung Naundorf b. Großenhain (4427)

Gebietszugehörigkeit: Gemeinde Stadt Großenhain
Landkreis Meißen

Lage: Radeburger Straße 142

Fläche: 1 132 m²

Tatsächliche Nutzung: 526 m² Wohnbaufläche
111 m² Landwirtschaft
174 m² Weg
321 m² Landwirtschaft

Angaben zu Buchung und Eigentum

Buchungsart: Grundstück

Buchung: Grundbuchamt Riesa
Grundbuchbezirk Großenhain (4423)
Grundbuchblatt 5117
Laufende Nummer 1

Eigentümer: 1 [REDACTED]



Flurstück 54 Gemarkung Jonsdorf (8713)

Gebietszugehörigkeit:	Gemeinde Jonsdorf Landkreis Görlitz
Lage:	Bärgasse 7
Fläche:	1 350 m ²
Tatsächliche Nutzung:	619 m ² Wohnbaufläche 731 m ² Landwirtschaft
Bodenschätzung:	259 m ² Ackerland (A), Bodenart Lehmiger Sand (IS), Zustandsstufe (4), Entstehungsart Verwitterung (V), Bodenzahl 40, Ackerzahl 22, Ertragsmesszahl 57 959 m ² Ackerland (A), Bodenart Lehmiger Sand (IS), Zustandsstufe (4), Entstehungsart Verwitterung (V), Bodenzahl 40, Ackerzahl 30, Ertragsmesszahl 288 Gesamtertragsmesszahl 345

Angaben zu Buchung und Eigentum

Buchungsart:	Grundstück
Buchung:	Grundbuchamt Zittau Grundbuchbezirk Jonsdorf (8713) Grundbuchblatt 43 Laufende Nummer 1
Eigentümer:	1 



Erstellt am 14.01.2020

**Grundbuchblatt 5117, Laufende Nummer 1,
Grundbuchbezirk Großenhain (4423)**

Grundstück

Grundstücksfläche: 1 132 m²

Das Grundstück besteht aus:

Flurstück 416/1 Gemarkung Naundorf b. Großenhain (4427)

Gebietszugehörigkeit: Gemeinde Stadt Großenhain
Landkreis Meißen

Lage: Radeburger Straße 142

Fläche: 1 132 m²

Tatsächliche Nutzung: 526 m² Wohnbaufläche
111 m² Landwirtschaft
174 m² Weg
321 m² Landwirtschaft

Angaben zu Buchung und Eigentum

Buchungsart: Grundstück

Buchung: Grundbuchamt Riesa
Grundbuchbezirk Großenhain (4423)
Grundbuchblatt 5117
Laufende Nummer 1

Eigentümer: 1





Erstellt am 14.01.2020

Grundbuchblatt 5117, Grundbuchbezirk Großenhain (4423)

Grundbuchamt Riesa

Laufende Nummer 1:

Grundstück

Grundstücksfläche: 1 132 m²

Das Grundstück besteht aus:

Flurstück 416/1 Gemarkung Naundorf b. Großenhain (4427)

Gebietszugehörigkeit: Gemeinde Stadt Großenhain
Landkreis Meißen

Lage: Radeburger Straße 142

Fläche: 1 132 m²

Tatsächliche Nutzung: 526 m² Wohnbaufläche
111 m² Landwirtschaft
174 m² Weg
321 m² Landwirtschaft

Angaben zum Eigentum

Eigentümer: 1






Flurstück: 415/4
Gemarkung: Naundorf b. Großenhain (4427)

Gemeinde: Stadt Großenhain
Kreis: Landkreis Meißen

Erstellt am 14.01.2020

5683752

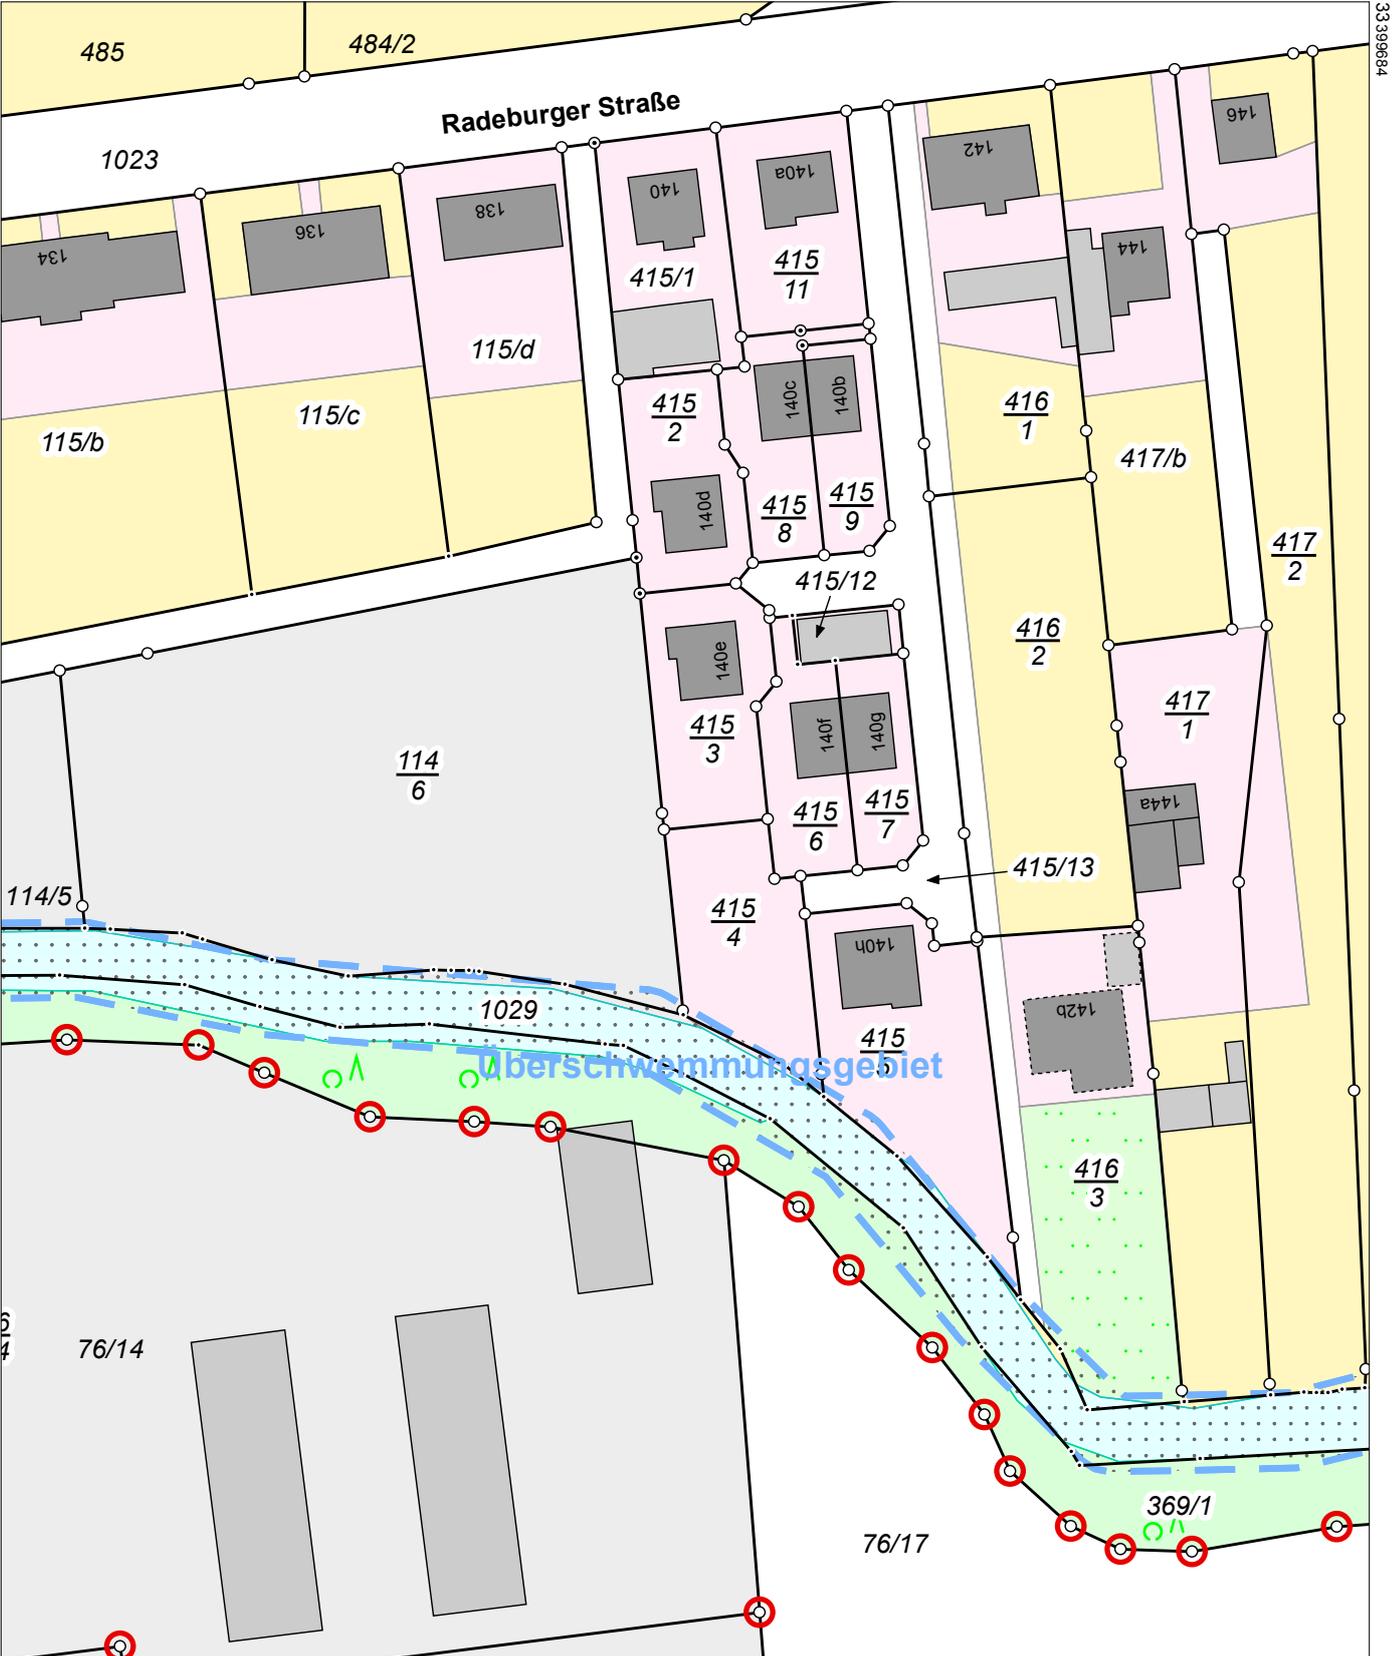

5683532

Maßstab 1:1000 0 10 20 30 Meter

Benutzung nach Maßgabe § 4 der Durchführungsverordnung zum Sächsischen Vermessungs- und Katastergesetz
Der Auszug aus dem Liegenschaftskataster ist zur Entnahme von Maßen, insbesondere von Grenzmaßen oder Grenzabständen nicht geeignet.
Gefertigt durch: Staatsbetrieb Geobasisinformation und Vermessung Sachsen, Olbrichtplatz 3, 01099 Dresden



Erstellt am 15.01.2020

Koordinatenreferenzsystem (CRS): ETRS89_UTM33

Koordinatenstatus: amtlich

Punktart	Punktkenung	Abmarkung	Ostwert	Nordwert	Genauigkeit	FGP
Aufnahmepunkt	53569985000007	abgemarkt	33399485,930	5683722,925	≤ 0,030 m	
Gebäudepunkt	53569985000353		33399455,043	5683650,289	≤ 0,030 m	
Gebäudepunkt	53569985000354		33399459,135	5683618,824	≤ 0,030 m	
Grenzpunkt	53569985000384	ohne Marke	33399467,808	5683666,418	≤ 0,030 m	nein
Grenzpunkt	53569985000465	abgemarkt	33399479,310	5683602,931	≤ 0,030 m	ja
Grenzpunkt	53569985000466	abgemarkt	33399471,091	5683594,466	≤ 0,030 m	ja
Grenzpunkt	53569985000568	ohne Marke	33399468,248	5683659,841	≤ 0,030 m	nein
Grenzpunkt	53569985000572	ohne Marke	33399466,928	5683654,553	≤ 0,030 m	nein
Grenzpunkt	53569985001281	abgemarkt	33399450,386	5683592,287	≤ 0,030 m	ja
Gebäudepunkt	53569985001314		33399455,396	5683710,451	≤ 0,030 m	
Gebäudepunkt	53569985001315		33399464,072	5683711,389	≤ 0,030 m	
Gebäudepunkt	53569985001316		33399464,592	5683706,908	≤ 0,030 m	
Gebäudepunkt	53569985001317		33399462,744	5683706,704	≤ 0,030 m	
Gebäudepunkt	53569985001318		33399464,085	5683695,336	≤ 0,030 m	
Gebäudepunkt	53569985001319		33399457,192	5683694,506	≤ 0,030 m	
Gebäudepunkt	53569985001320		33399456,154	5683703,721	≤ 0,030 m	
Gebäudepunkt	53569985001321		33399454,933	5683703,575	≤ 0,030 m	
Gebäudepunkt	53569985001322		33399454,646	5683705,952	≤ 0,030 m	
Gebäudepunkt	53569985001323		33399455,881	5683706,142	≤ 0,030 m	
Gebäudepunkt	53569985001325		33399454,767	5683701,551	≤ 0,030 m	
Gebäudepunkt	53569985001326		33399455,975	5683691,222	≤ 0,030 m	
Gebäudepunkt	53569985001327		33399452,734	5683689,542	≤ 0,030 m	
Gebäudepunkt	53569985001332		33399450,880	5683709,173	≤ 0,030 m	
Gebäudepunkt	53569985001333		33399451,223	5683706,309	≤ 0,030 m	



Flurstück 416/1 Gemarkung Naundorf b. Großenhain (4427)

Gebietszugehörigkeit: Gemeinde Stadt Großenhain
Landkreis Meißen

Lage: Radeburger Straße 142

Fläche: 1 132 m²

Tatsächliche Nutzung: 526 m² Wohnbaufläche
111 m² Landwirtschaft
174 m² Weg
321 m² Landwirtschaft

Angaben zu Buchung und Eigentum

Buchungsart: Grundstück

Buchung: Grundbuchamt Riesa
Grundbuchbezirk Großenhain (4423)
Grundbuchblatt 5117
Laufende Nummer 1

Eigentümer: ■ [REDACTED]

Angaben zu benachbarten Flurstücken

Flurstück u. Gemarkung: 417/b Gemarkung Naundorf b. Großenhain (4427)

Eigentümer: ■ [REDACTED]

Flurstück u. Gemarkung: 415/13 Gemarkung Naundorf b. Großenhain (4427)

Eigentümer: ■ [REDACTED]

Flurstück u. Gemarkung: 416/2 Gemarkung Naundorf b. Großenhain (4427)

Eigentümer: ■ [REDACTED]

Flurstück u. Gemarkung: 1023 Gemarkung Naundorf b. Großenhain (4427)

Eigentümer: ■ [REDACTED]



Erstellt am 06.01.2020

Landkreis / kreisfreie Stadt	Gemeinde	Gemarkung
Erzgebirgskreis	14521010 Amtsberg	2113 Dittersdorf
Erzgebirgskreis	14521010 Amtsberg	8818 Schließchen
Erzgebirgskreis	14521010 Amtsberg	8824 Weißbach
Erzgebirgskreis	14521040 Auerbach	7601 Auerbach
Erzgebirgskreis	14521060 Bärenstein	1105 Bärenstein
Erzgebirgskreis	14521060 Bärenstein	1106 Stahlberg
Erzgebirgskreis	14521080 Bockau	1209 Bockau
Erzgebirgskreis	14521090 Börmichen/Erzgeb.	8801 Börmichen
Erzgebirgskreis	14521110 Breitenbrunn/Erzgeb.	7401 Antonsthal
Erzgebirgskreis	14521110 Breitenbrunn/Erzgeb.	7404 Breitenbrunn
Erzgebirgskreis	14521110 Breitenbrunn/Erzgeb.	7406 Erlabrunn
Erzgebirgskreis	14521110 Breitenbrunn/Erzgeb.	7417 Rittersgrün
Erzgebirgskreis	14521110 Breitenbrunn/Erzgeb.	7421 Tellerhäuser
Erzgebirgskreis	14521120 Burkhardtsdorf	2109 Burkhardtsdorf
Erzgebirgskreis	14521120 Burkhardtsdorf	2121 Kemtau
Erzgebirgskreis	14521120 Burkhardtsdorf	2122 Eibenberg
Erzgebirgskreis	14521120 Burkhardtsdorf	7617 Meinersdorf
Erzgebirgskreis	14521130 Crottendorf	1108 Crottendorf
Erzgebirgskreis	14521130 Crottendorf	1136 Walthersdorf
Erzgebirgskreis	14521140 Deutschneudorf	5805 Deutscheinsiedel
Erzgebirgskreis	14521140 Deutschneudorf	5806 Brüderwiese
Erzgebirgskreis	14521140 Deutschneudorf	5807 Deutschneudorf
Erzgebirgskreis	14521140 Deutschneudorf	5808 Oberlochmühle
Erzgebirgskreis	14521150 Drebach	8802 Drebach
Erzgebirgskreis	14521150 Drebach	8808 Grießbach
Erzgebirgskreis	14521150 Drebach	8817 Scharfenstein
Erzgebirgskreis	14521150 Drebach	8822 Venusberg
Erzgebirgskreis	14521200 Gelenau/Erzgeb.	8806 Gelenau
Erzgebirgskreis	14521220 Gornau/Erzgeb.	3507 Dittmannsdorf
Erzgebirgskreis	14521220 Gornau/Erzgeb.	8807 Gornau
Erzgebirgskreis	14521220 Gornau/Erzgeb.	8825 Witzschdorf
Erzgebirgskreis	14521230 Gornsdorf	7608 Gornsdorf
Erzgebirgskreis	14521240 Großsolbersdorf	8809 Großsolbersdorf
Erzgebirgskreis	14521240 Großsolbersdorf	8812 Hohndorf
Erzgebirgskreis	14521240 Großsolbersdorf	8813 Hopfgarten
Erzgebirgskreis	14521240 Großsolbersdorf	8814 Grünau
Erzgebirgskreis	14521250 Großrückerswalde	5813 Großrückerswalde
Erzgebirgskreis	14521250 Großrückerswalde	5814 Boden
Erzgebirgskreis	14521250 Großrückerswalde	5815 Schindelbach
Erzgebirgskreis	14521250 Großrückerswalde	5825 Mauersberg
Erzgebirgskreis	14521250 Großrückerswalde	5830 Niederschmiedeberg
Erzgebirgskreis	14521250 Großrückerswalde	8820 Streckewalde
Erzgebirgskreis	14521270 Grünhainichen	3503 Borstendorf
Erzgebirgskreis	14521270 Grünhainichen	3521 Grünhainichen
Erzgebirgskreis	14521270 Grünhainichen	8823 Waldkirchen
Erzgebirgskreis	14521280 Heidersdorf	5818 Heidersdorf
Erzgebirgskreis	14521290 Hohndorf	7609 Hohndorf
Erzgebirgskreis	14521310 Jahnsdorf/Erzgeb.	7612 Jahnsdorf
Erzgebirgskreis	14521310 Jahnsdorf/Erzgeb.	7613 Leukersdorf
Erzgebirgskreis	14521310 Jahnsdorf/Erzgeb.	7614 Seifersdorf
Erzgebirgskreis	14521310 Jahnsdorf/Erzgeb.	7615 Pfaffenhain
Erzgebirgskreis	14521340 Königswalde	1119 Königswalde
Erzgebirgskreis	14521400 Mildenau	1104 Arnfeld
Erzgebirgskreis	14521400 Mildenau	1120 Mildenau
Erzgebirgskreis	14521410 Neukirchen/Erzgeb.	2101 Adorf
Erzgebirgskreis	14521410 Neukirchen/Erzgeb.	2134 Neukirchen
Erzgebirgskreis	14521420 Niederdorf	7620 Niederdorf
Erzgebirgskreis	14521430 Niederwürschnitz	7621 Niederwürschnitz
Erzgebirgskreis	14521500 Raschau-Markersbach	7413 Markersbach
Erzgebirgskreis	14521500 Raschau-Markersbach	7414 Mittweida
Erzgebirgskreis	14521500 Raschau-Markersbach	7416 Raschau
		5159 Maukendorf_[H]
		5160 Mönau_H